



NOTIFICACION NÚM. 1

**SUBASTA FORMAL 23J-02855-R1
PARA LA ADQUISICIÓN E INSTALACIÓN DE BUTACAS PARA LAS SALAS DE
EVENTOS DE LA CORPORACIÓN DEL CENTRO DE BELLAS ARTES LUIS A.
FERRÉ DEL GOBIERNO DE PUERTO RICO**

ASUNTO: ENVÍO DE PLANOS

Se notifica lo siguiente:

**I. ENVÍO DE PLANOS EN FORMATO PDF Y ENLACE. (VER ARCHIVO
ADJUNTO)**

Todos los demás términos y condiciones permanecen sin alterar.

Edmarie Avilés Almenas
Secretaria
Junta de Subastas

**Emitida hoy, 17 de febrero de 2023
San Juan, Puerto Rico**



Camerinos

171	172	173	174	175	176	177	178	179	180	181	182	183	184	185	186	187	188
157	158	159	160	161	162	163	164	165	166	167	168	169	170				
143	144	145	146	147	148	149	150	151	152	153	154	155	156				
129	130	131	132	133	134	135	136	137	138	139	140	141	142				
115	116	117	118	119	120	121	122	123	124	125	126	127	128				
204	205	206	207	208	209	210											

Escenario

11	12	13	14	15	16	17	18	19	20	21	22
1	2	3	4	5			6	7	8	9	10
189	190	191	192				193	194	195	196	

Sala Experimental

95	96	97	98	99	100	101	102	103	104	105	106	107	108	109	110	111	112	113	114
77	78	79	80	81	82	83	84	85	86	87	88	89	90	91	92	93	94		
59	60	61	62	63	64	65	66	67	68	69	70	71	72	73	74	75	76		
41	42	43	44	45	46	47	48	49	50	51	52	53	54	55	56	57	58		
23	24	25	26	27	28	29	30	31	32	33	34	35	36	37	38	39	40		
197	198	199	200	201	202	203													

Entrada

IMPEDIDOS

5 (4)

PUERTA 7-D

PUERTA 7-1

PUERTA 6-D

PUERTA 6-1

PUERTA 5-D

PUERTA 5-1

PUERTA 4-D

PUERTA 4-1

PUERTA 3-D

PUERTA 3-1

PUERTA 2-D

PUERTA 2-1


PUERTA 1-D

PUERTA 1-1


SALA DE FESTIVALES

FOSO 50 ESPACIOS OPCIONAL


PLANTA ALTA

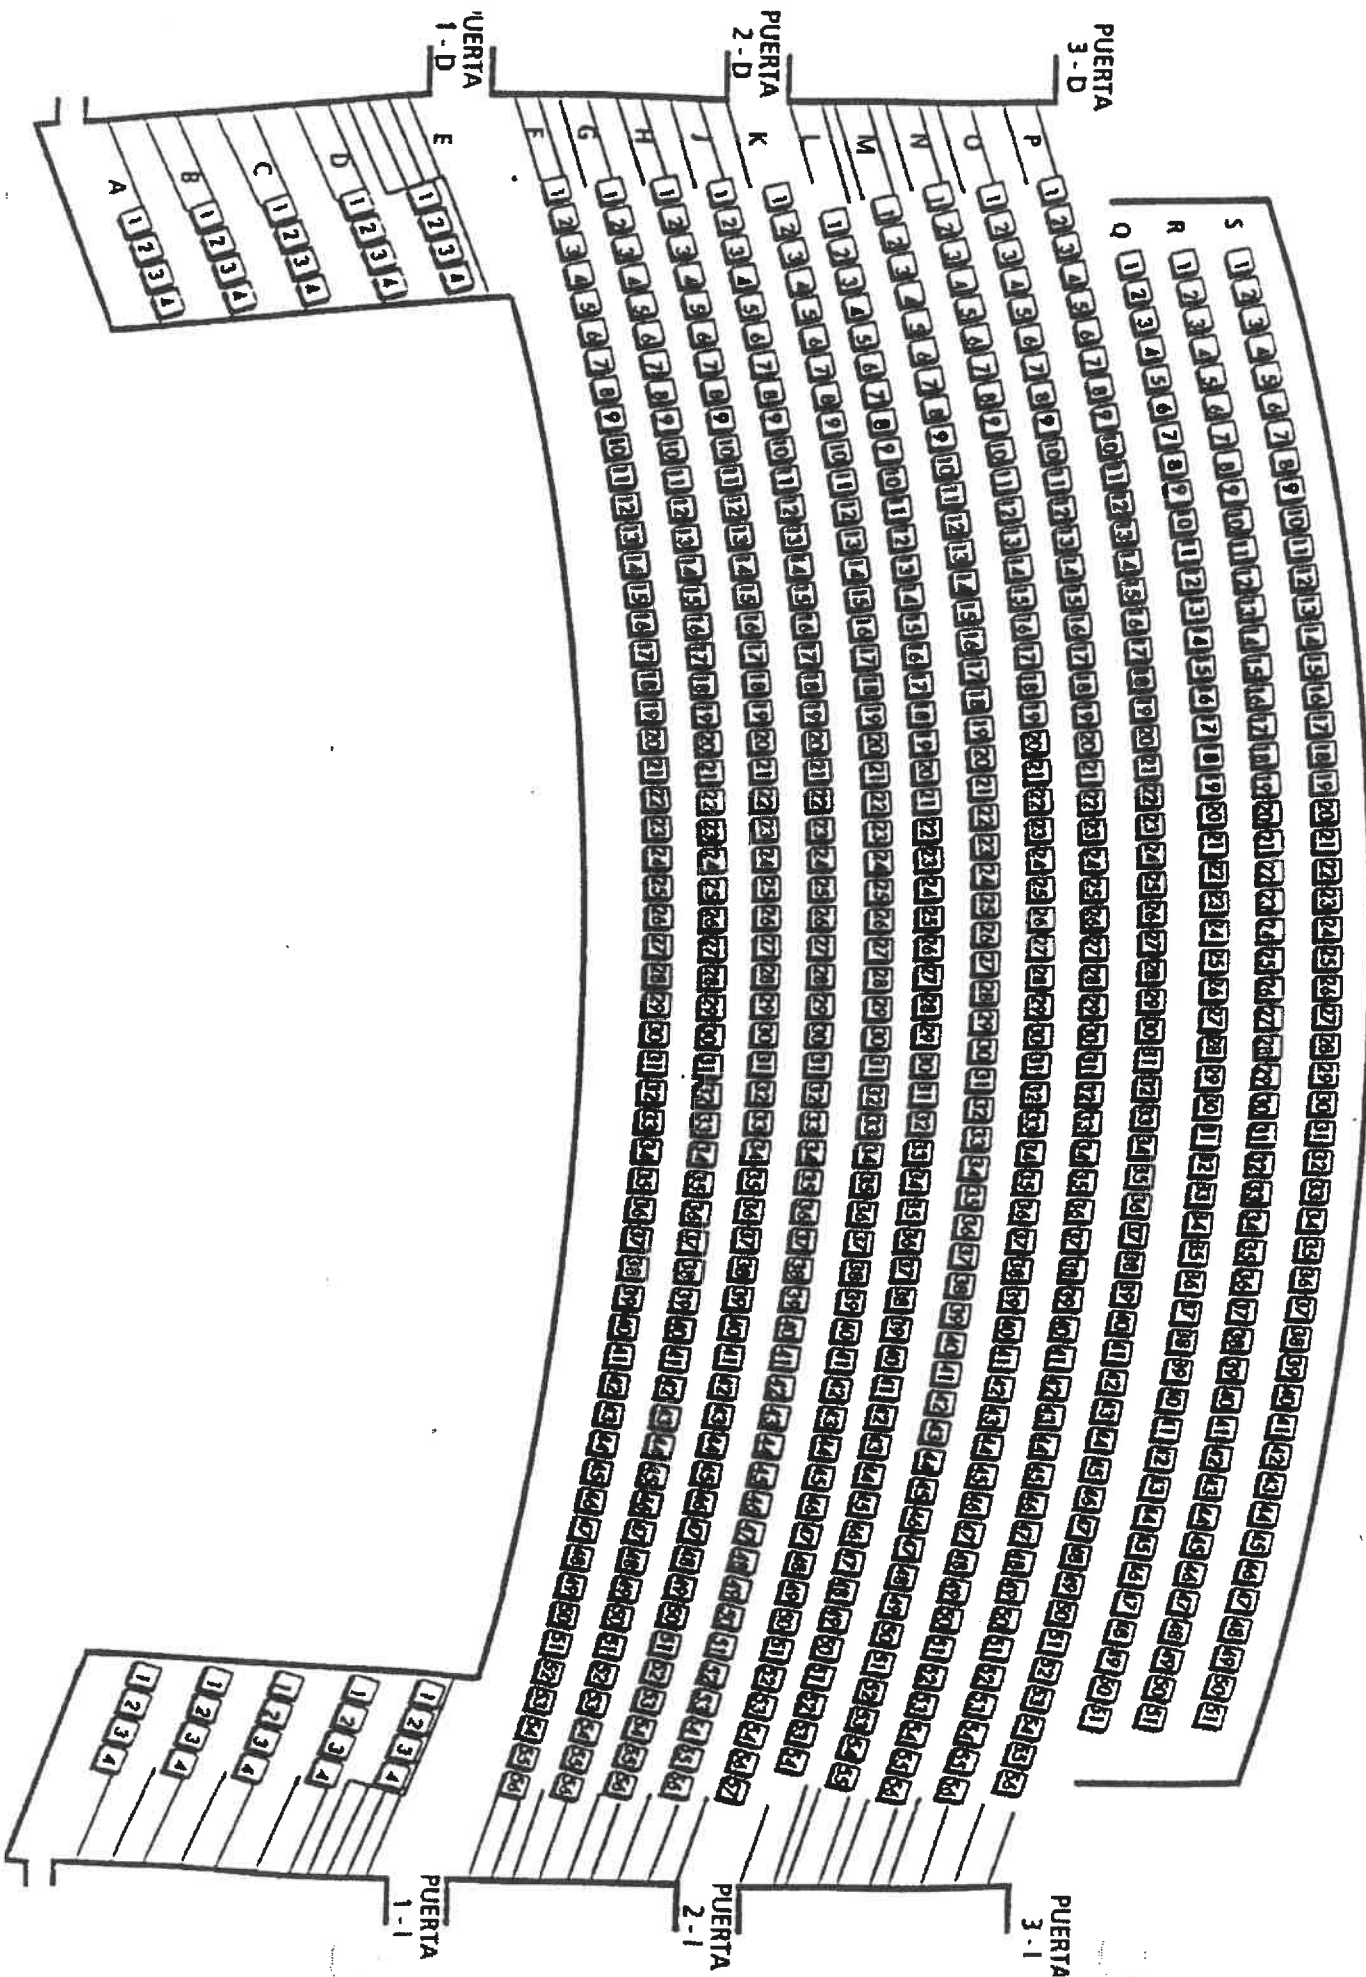

LEYENDA
 **TRILACAS ORIGINALES Y**
JUNTA DE DIRECTORES

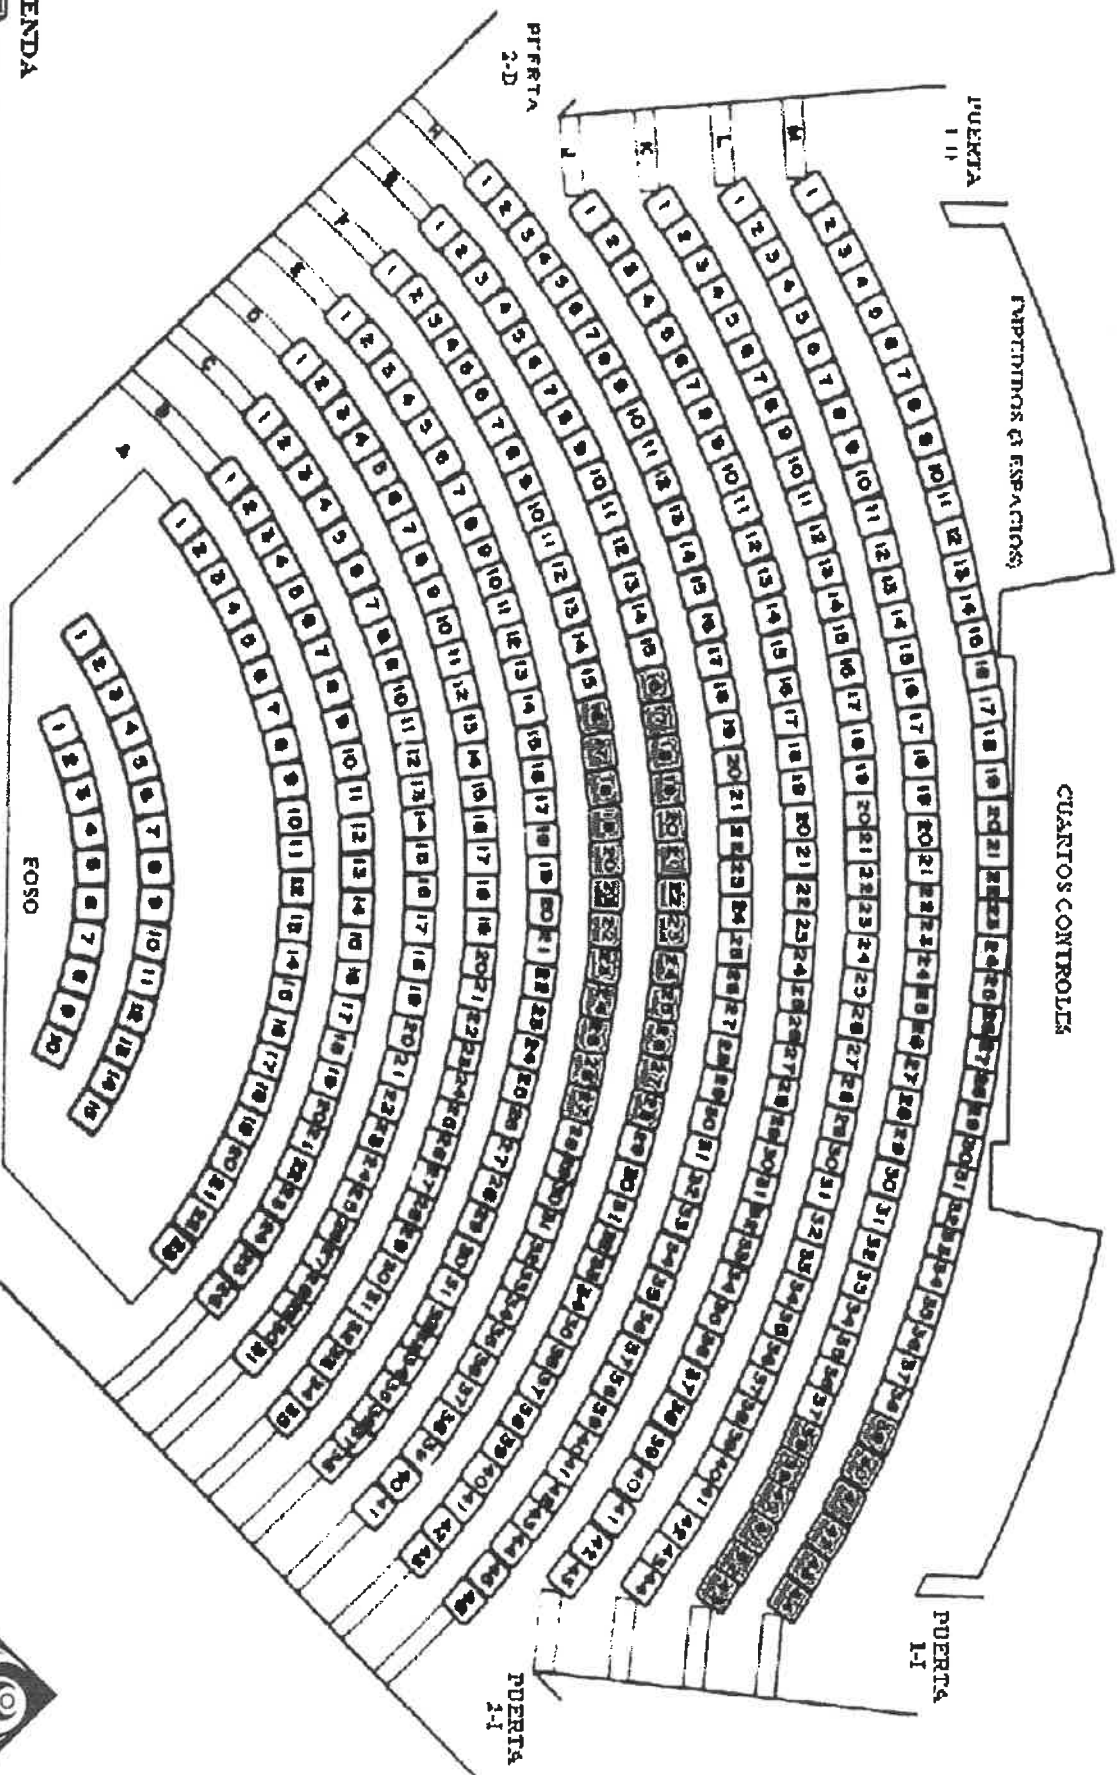

SEALADA DE TRATADO-IMPRESION NIVEL.

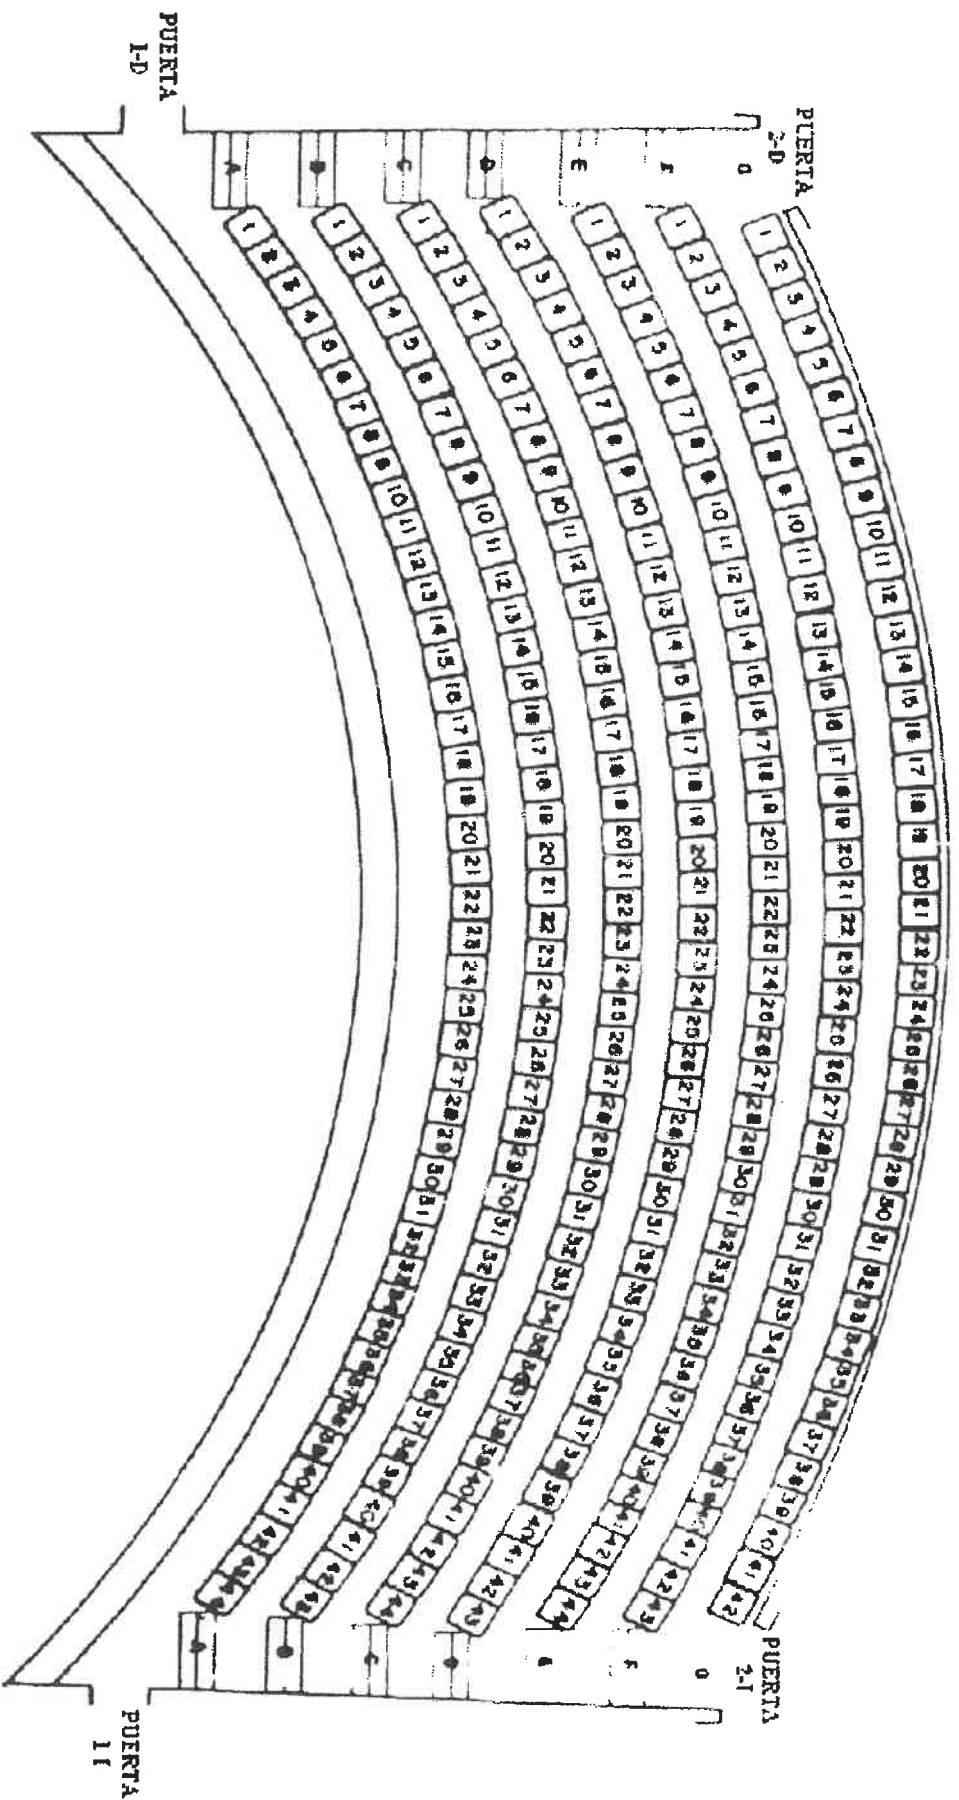

SALA DE TEATRO-SEGUNDO NIVEL