



NOTIFICACIÓN NÚM. 1

**SUBASTA FORMAL 23J-03088
PARA LA ADQUISICIÓN E INSTALACIÓN DE SISTEMA DE AIRE ACONDICIONADO DEL
ANTIGUO CUARTEL DE INFANTERÍA DE BALLAJÁ Y DE ESTRUCTURA EN LA PLAZA DEL
SOPORTAL DEL GOBIERNO DE PUERTO RICO**

ASUNTO: CONTESTACIÓN DE PREGUNTAS

Se notifica a los licitadores interesados en participar en la subasta de referencia, de las siguientes preguntas y contestaciones:

I. Air Chiller Mechanical

1. ¿Es posible que tengan una hoja actualizada de las unidades? No logramos leer todos los planos.

R. Se adjuntan planos en PDF.

2. Necesitamos si es posible que se publiquen planos que sean legibles y más claros ya que los que actualmente están disponibles son fotos las cuales no se ven claras. De ser posible enviar los planos en pdf y no en foto para que se puedan leer las medidas y los modelos y para poder imprimir en escala.

R. Se adjuntan planos en PDF.

3. También preguntamos si es posible añadir un día para una visita en la cual se puedan medir y ver los ductos que serán reemplazados y en los que se estarán trabajando. Si es posible, solicitamos que se publiquen los modelos exactos de las unidades que se reemplazarán y las medidas de los cuartos.



R. Se tomará en consideración. De añadirse una nueva inspección ocular, se emitirá una Notificación a tales efectos. Para información sobre unidades, favor de referirse a los planos adjuntos.


Esta Notificación forma parte del pliego de subastas y quienes interesen licitar, tendrán que considerarla al presentar su oferta. Todos los demás términos, condiciones y especificaciones permanecerán sin alterar.

Edmarie Avilés Almenas
Secretaria
Junta de Subastas


**Emitida hoy, 15 de diciembre de 2022
San Juan, Puerto Rico**




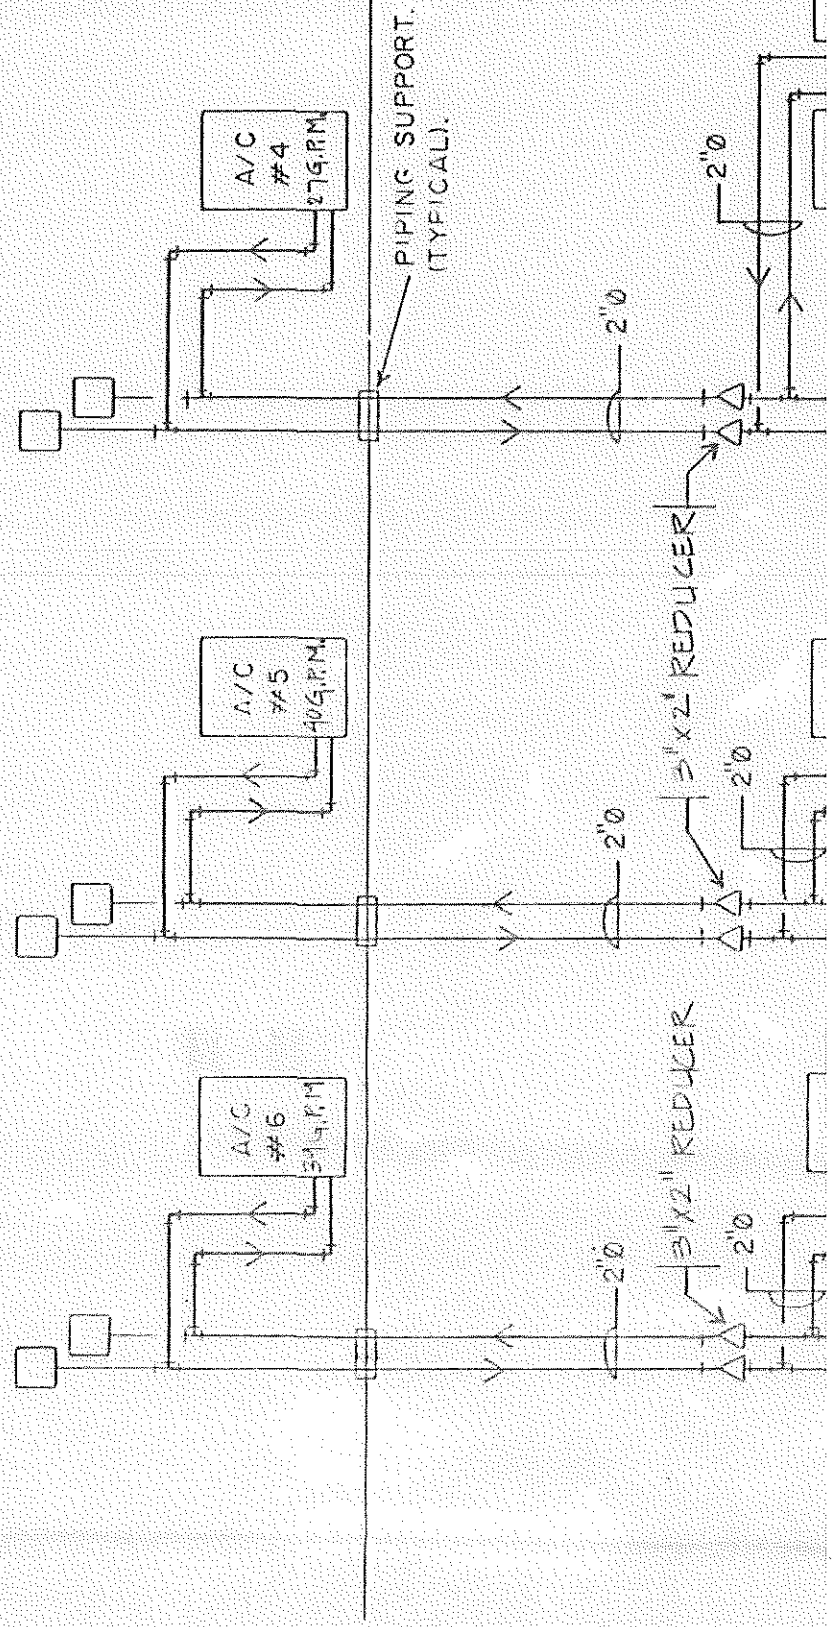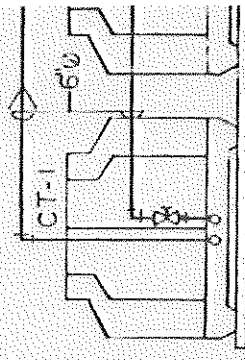


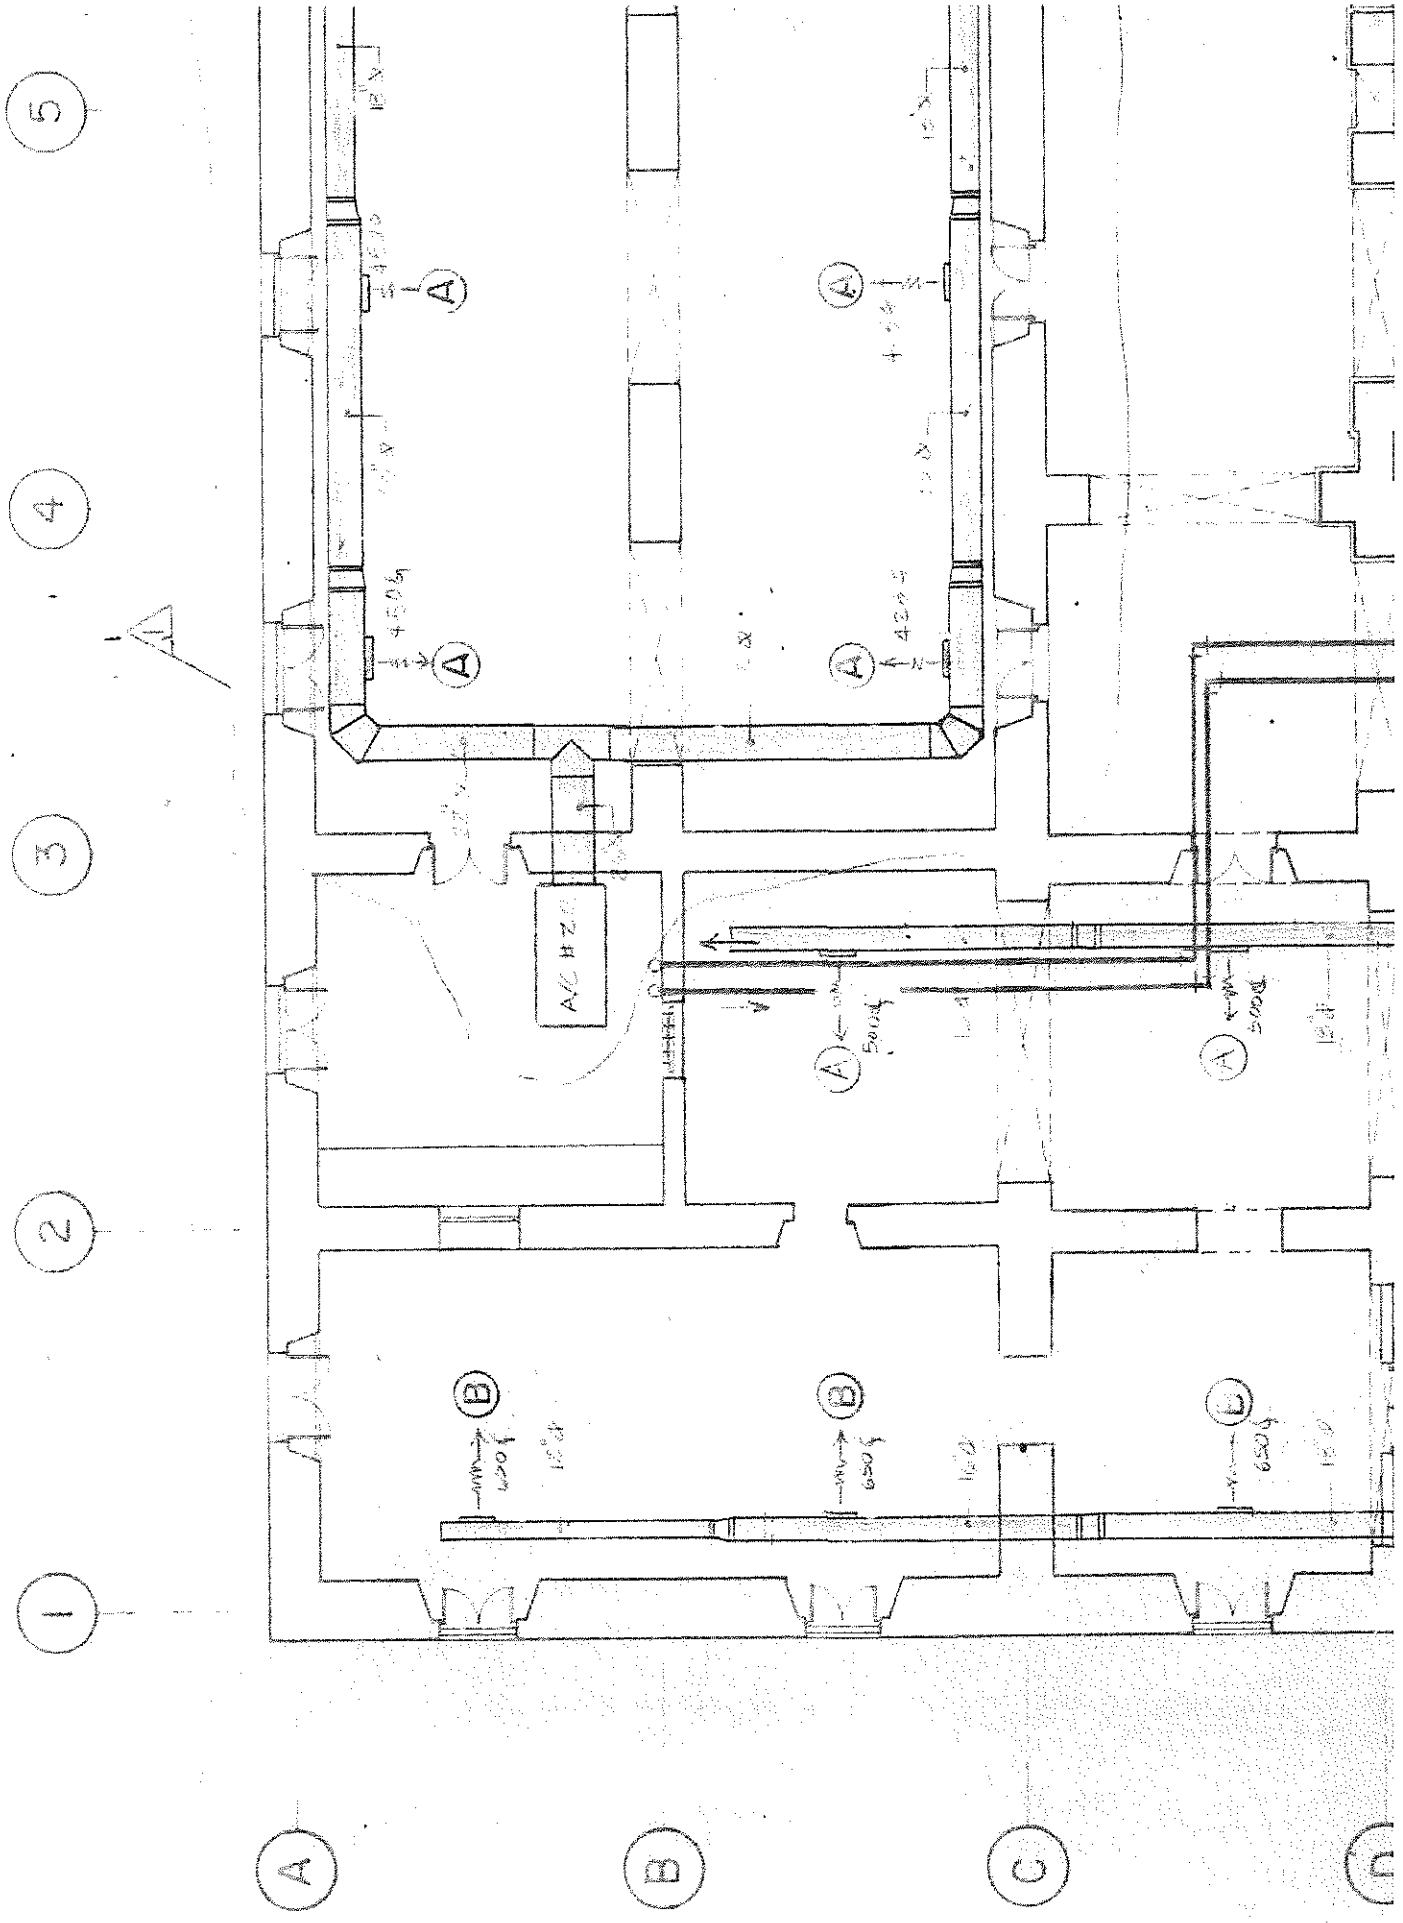

Handwritten note:
1/10/2013
2/10/2013

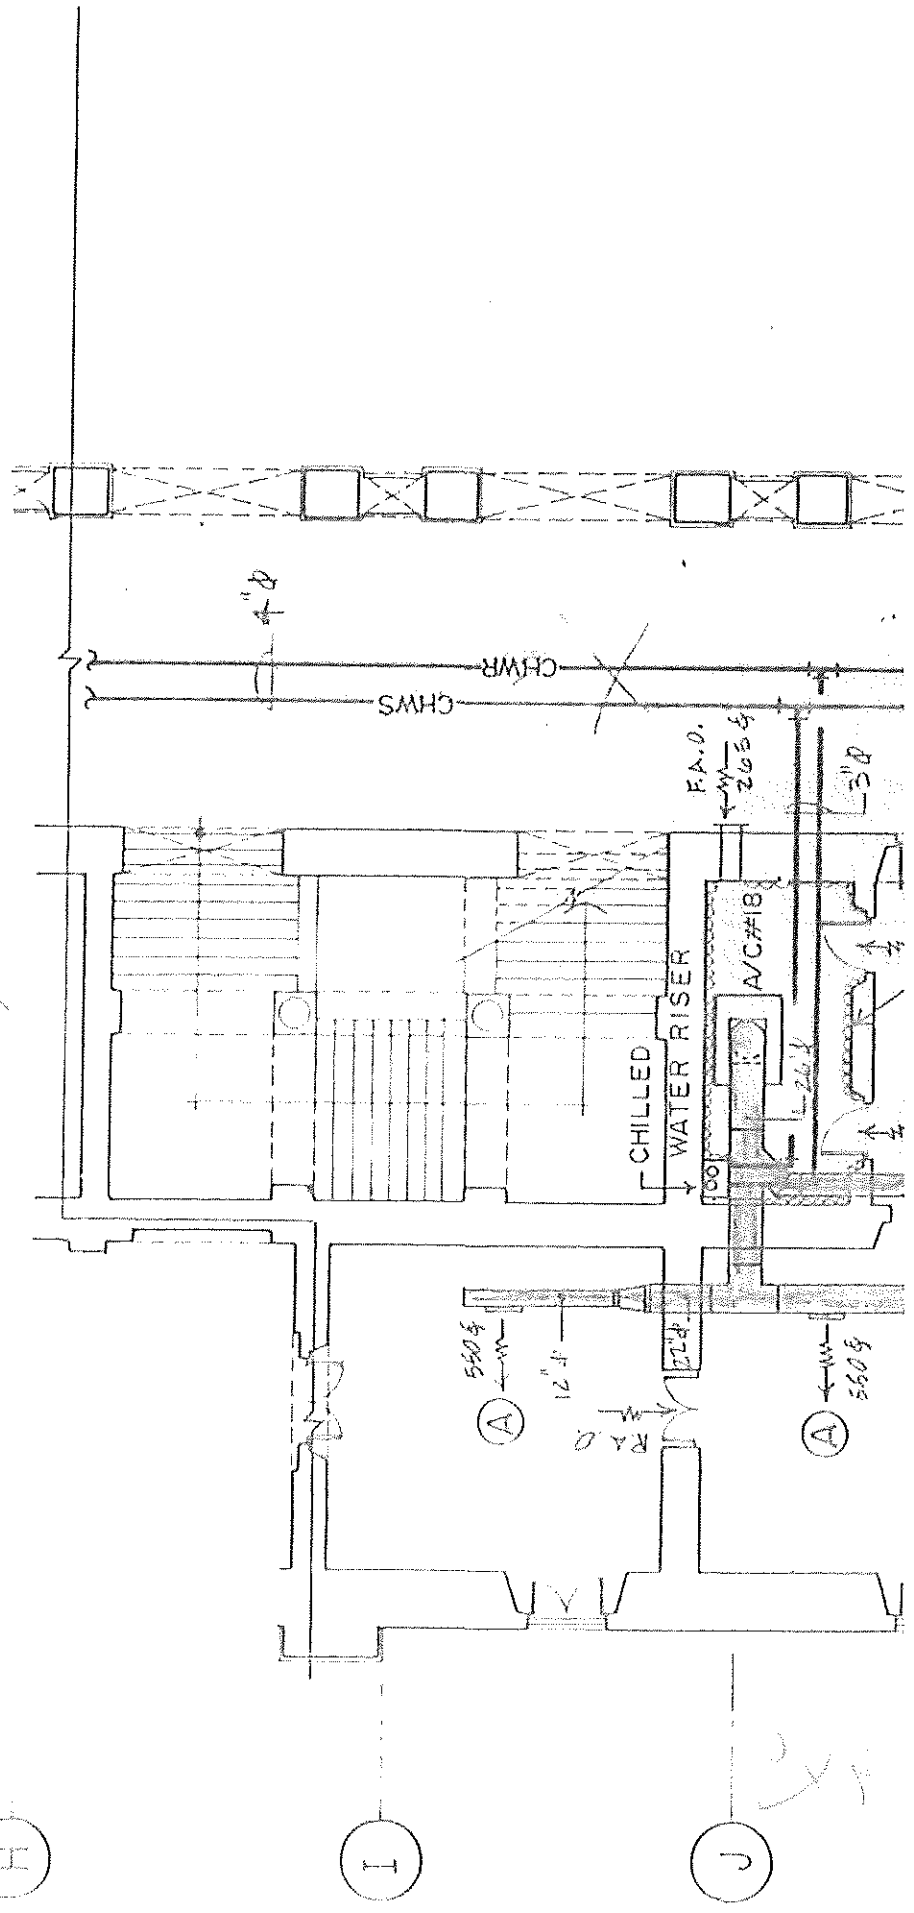

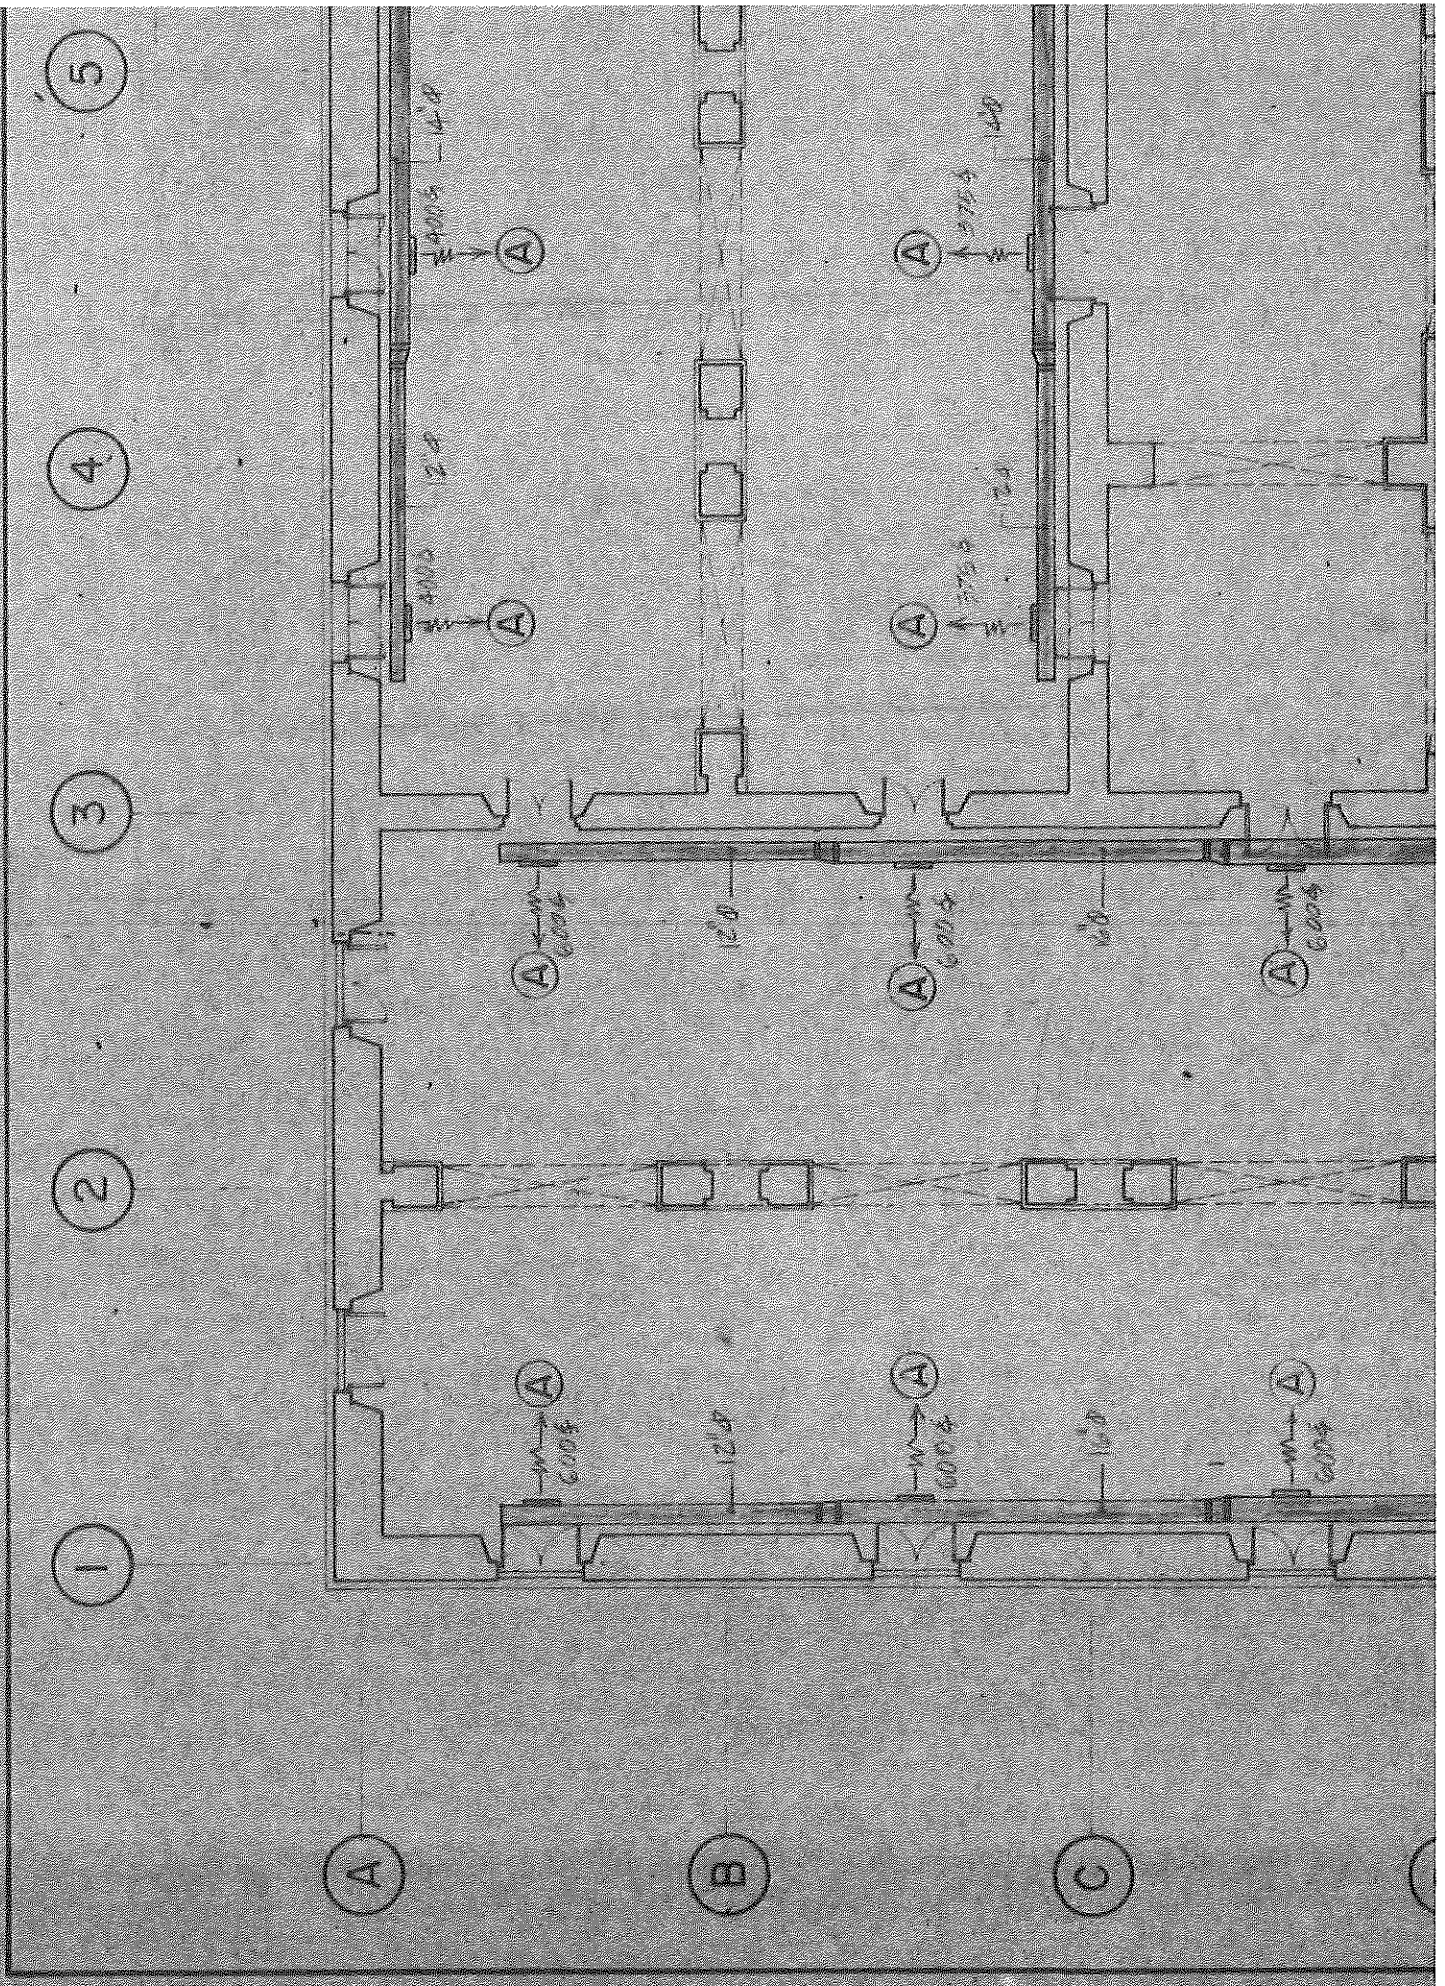

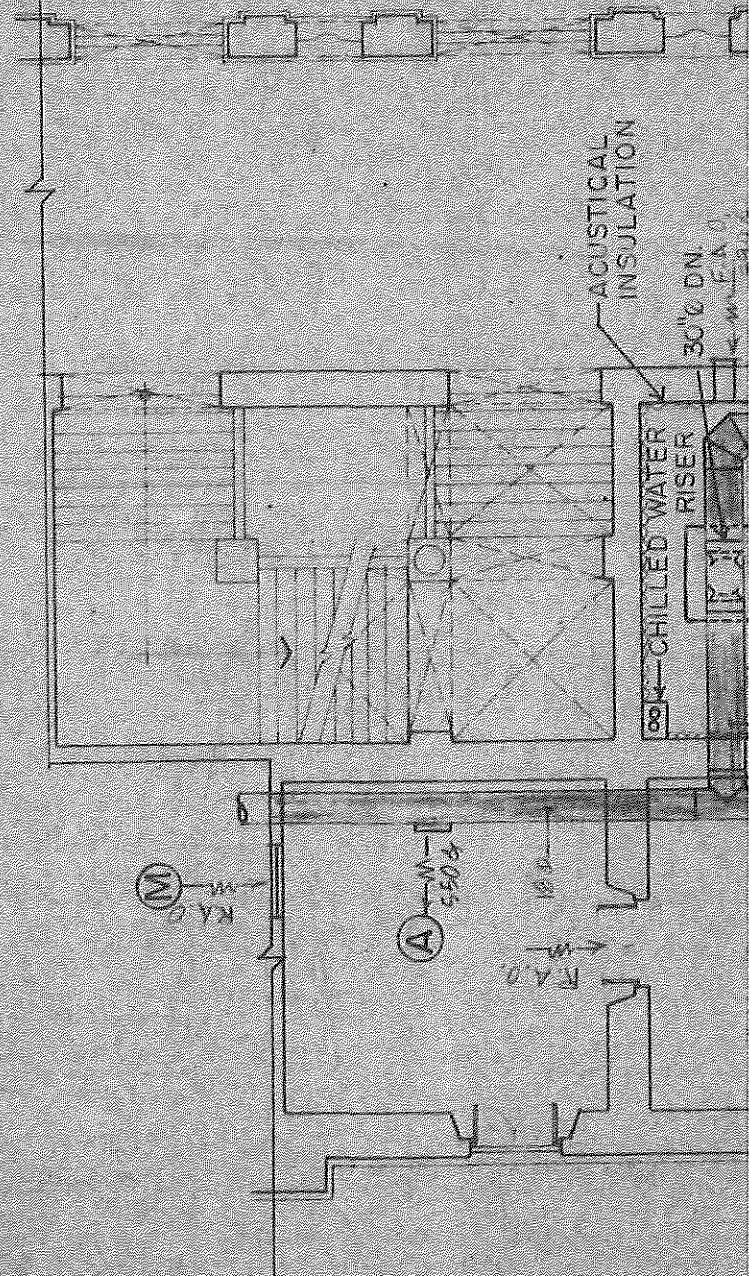

5

4

3

2


1

A

B

C


D

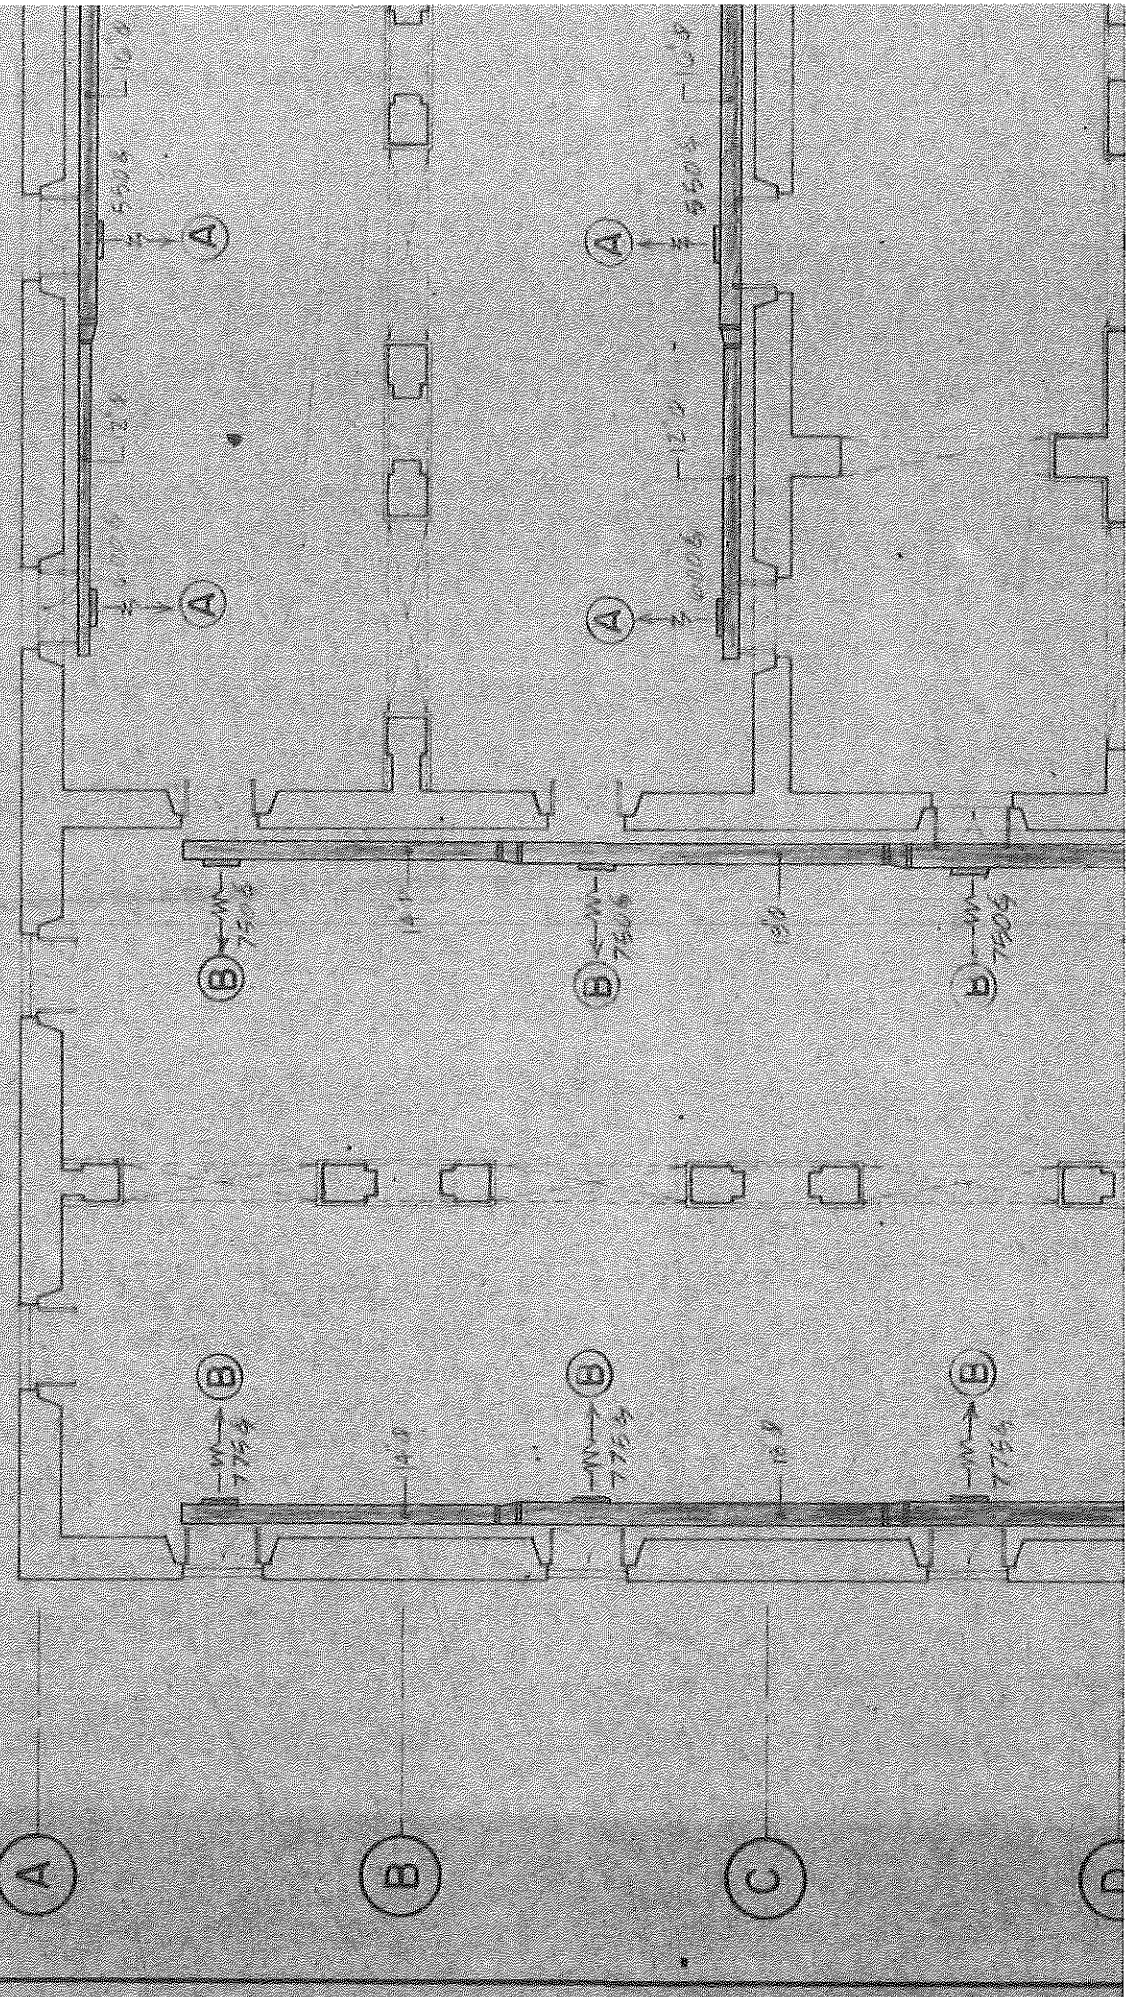

H

I

J

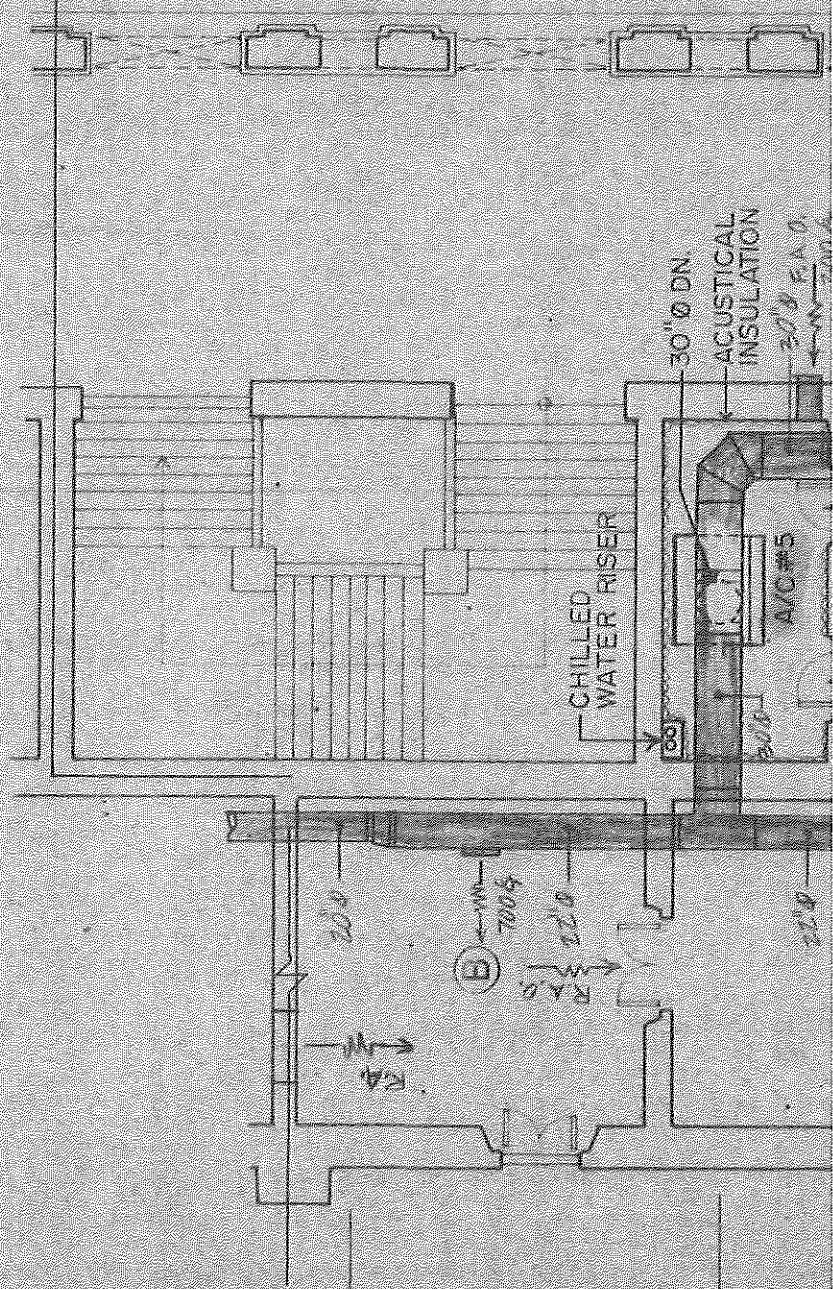



X AIR HAN

COOLING COIL

AIR SIDE


WATER

UNIT NO.	LOCATION	TOTAL CFM	FRESH AIR	FACE VEL. F.P.M.	AIR SIDE				WATER			
					EDB °F	ENB °F	LDB °F	LWB °F	P.D. IN W.G.	G.P.M.	EWI °F	PD I FT. P
1	Third Floor	13800	470	476	75.4	63	54.6	53.8	.43	75	44°	5.4
2	"	4475	135	464	75.4	62.8	54.5	53.8	.54	24		2.4
3	"	12500	410	431	75.4	62.9	54.6	53.8	.36	67		4.4
4	"	5000	165	406	75.4	62.9	54.5	53.8	.42	27		2.0
5	"	7720	200	460	75.3	62.7	55.0	53.0	.38	40		6.5
6	"	7525	200	448	75.3	62.7	54.8	53.8	.49	39		3.6
7	Second Floor	5100	435	415	76.2	64.8	54.3	53.9	.49	33.3		3.0
8	Third Floor	3500	260	464	76	64.4	54.7	53.9	.57	22		4.02
9	Second Floor	8500	700	506	76	64.7	54.4	53.9	.68	55		6.64
10	"	5400	320	456	75.4	63.9	54.6	53.9	.41	26		4.8
11	"	6100	390	496	75.8	64.1	54.6	53.9	.48	37		6.25
12	"	3900	400	480	75.8	64.2	54.4	53.9	.62	36.2		3.52
13	Second Floor	5000	460	518	76	65.1	54.2	53.9	.74	33.7		4.7
14	First Floor	6625	1500	466	77.7	68.1	52.2	52.1	.71	65		9.5
15	"	5000	750	406	77.1	67.2	52.4	52.2	.52	45.7		12.4
16	Second Floor	5200	400	423	75.9	64.5	54.4	53.9	.50	32.9		3.0

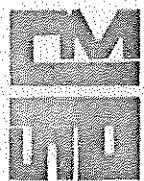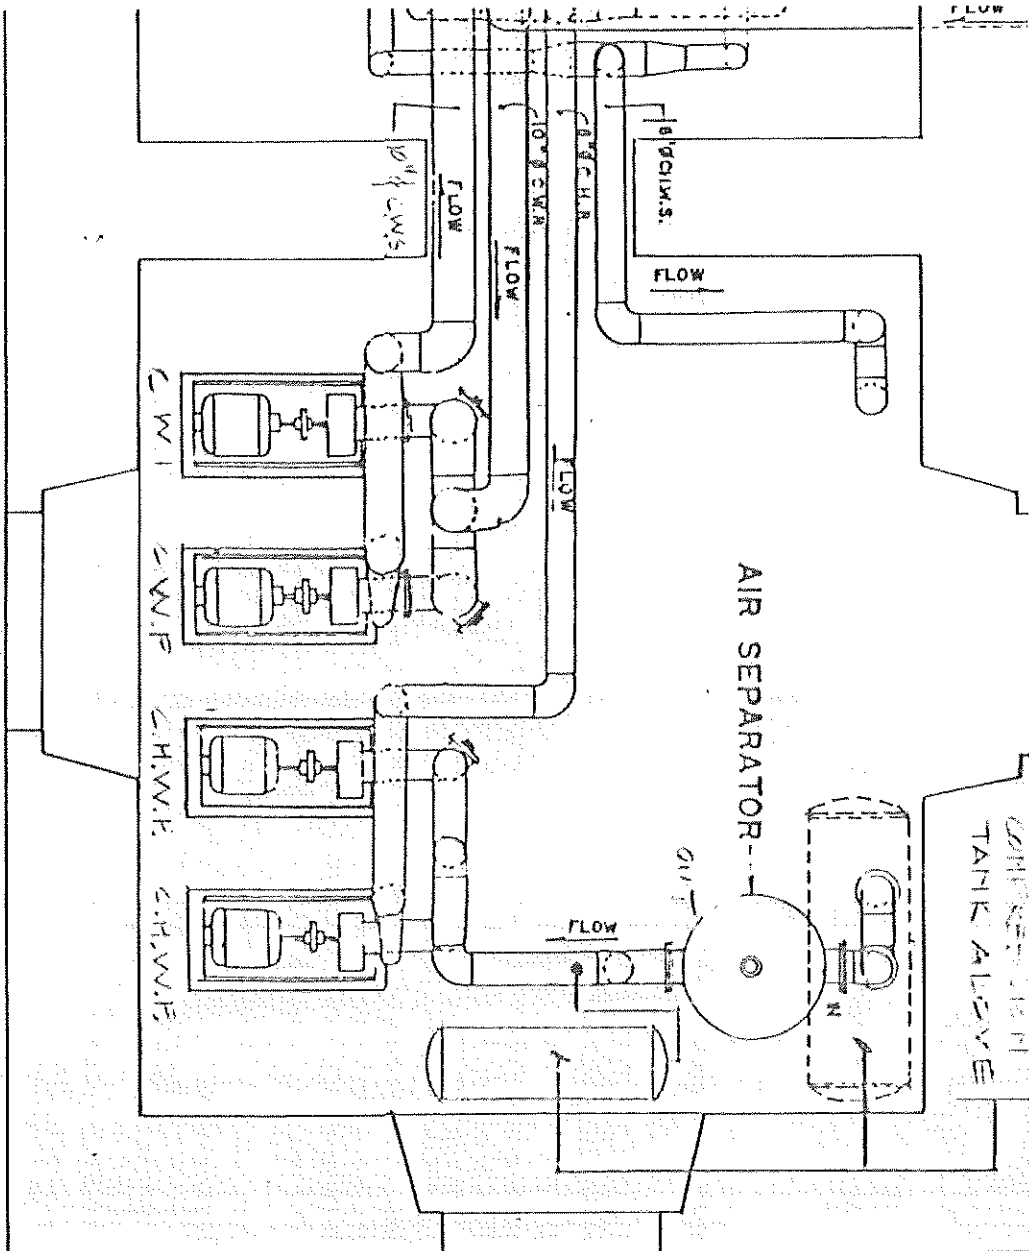

Juan M. Portela Soler

CONSULTING ENGINEER
 20 BOX 1788 SAN JUAN, P.R. 00901-1788
 TELEPHONE 761-2200

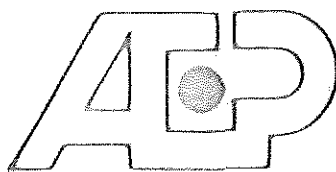

COMMONWEALTH
 PUBLIC BUILDING
 SAN JUAN

CUARTEL DE

DRAWING TITLE
 CHILLED WATER
 PIPING

SCALE

PROJECT

A.E.P. 1401

DESIGNED

DRAWN

DATE

SHEET NO.

DRAWING

A/C-8

OF